

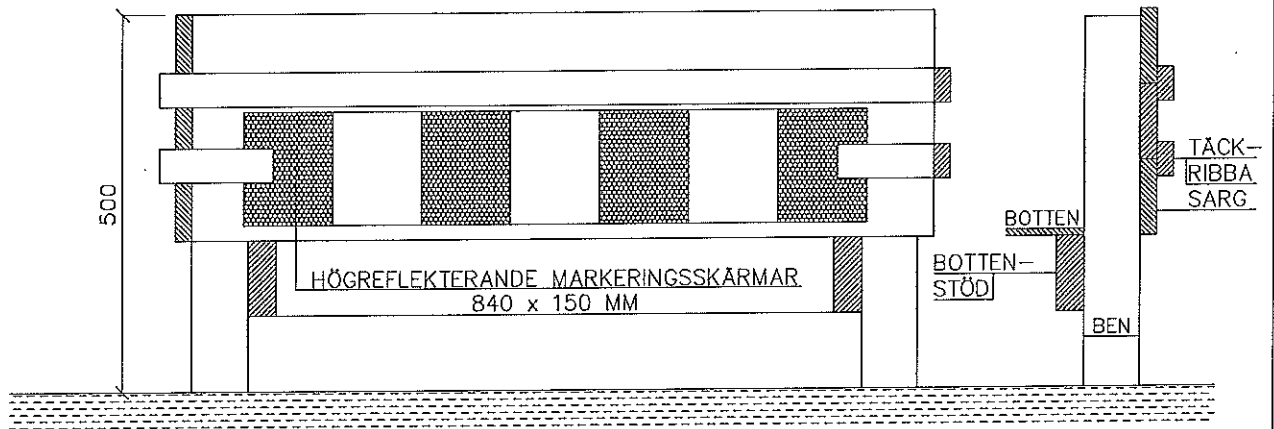


Material till blomlådan:

- * Ben, 4 st 75x75 mm, -längd 500 mm
- * Sarg, 22x100 mm, 12 st - längd 1000 mm
- * Täckribba, 22x45 mm, 4 st - längd ca 1066 + 8 kortare bitar ca 150 mm
- * Bottenstöd, 38x100 mm, 2 st-längd 978 mm och 1 st - längd 752
- * Botten, 9 mm plywood
- * Högreflekerande markeringsskärmar, 4 st - 840x150 mm, tillhandahålls av Tekniska kontoret

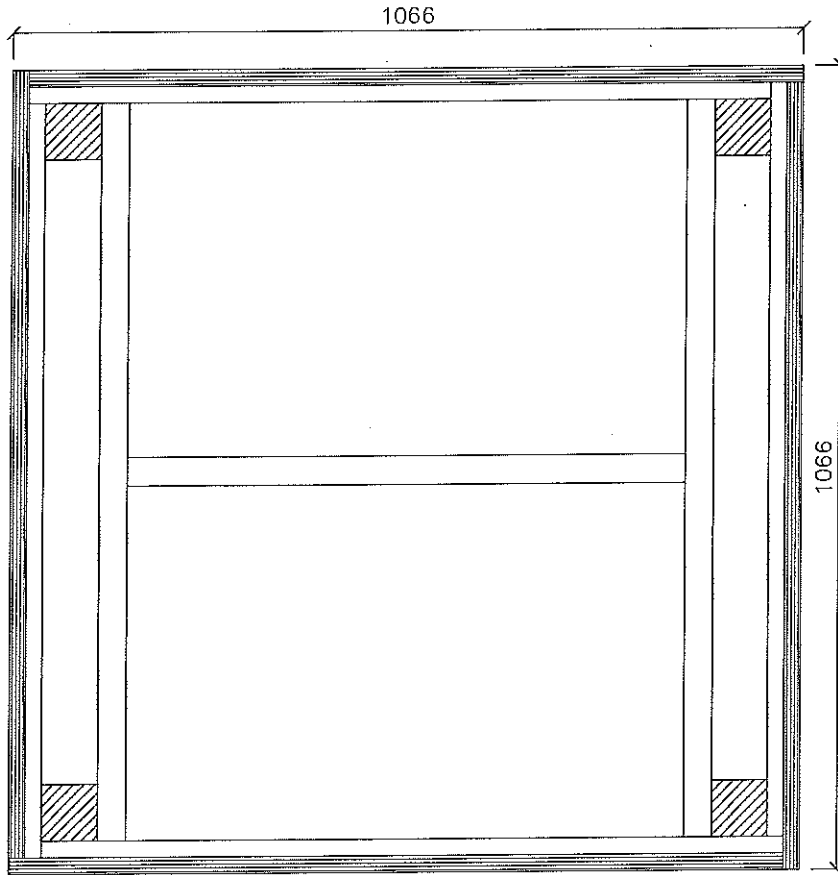

REV	ANT	REVIDERINGEN AVSER	SIGN	DATUM
-----	-----	--------------------	------	-------

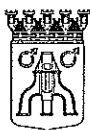

Sandvikens kommun
Tekniska kontoret

BLOMLÅDOR för säkrare trafik

FARTREDUCERING I BOSTADSOMRÅDEN

RITAD AV A. Cad	KONSTRUERAD AV	GRANSKAD AV
--------------------	----------------	-------------

SKALA 1:10

1996-02-19

Jon Erik Forslund

ARBETSNUMMER

RITNINGNUMMER

3092

REV